


Geländeübersicht architecture▲world 20./21. Oktober 2016

Duisburg

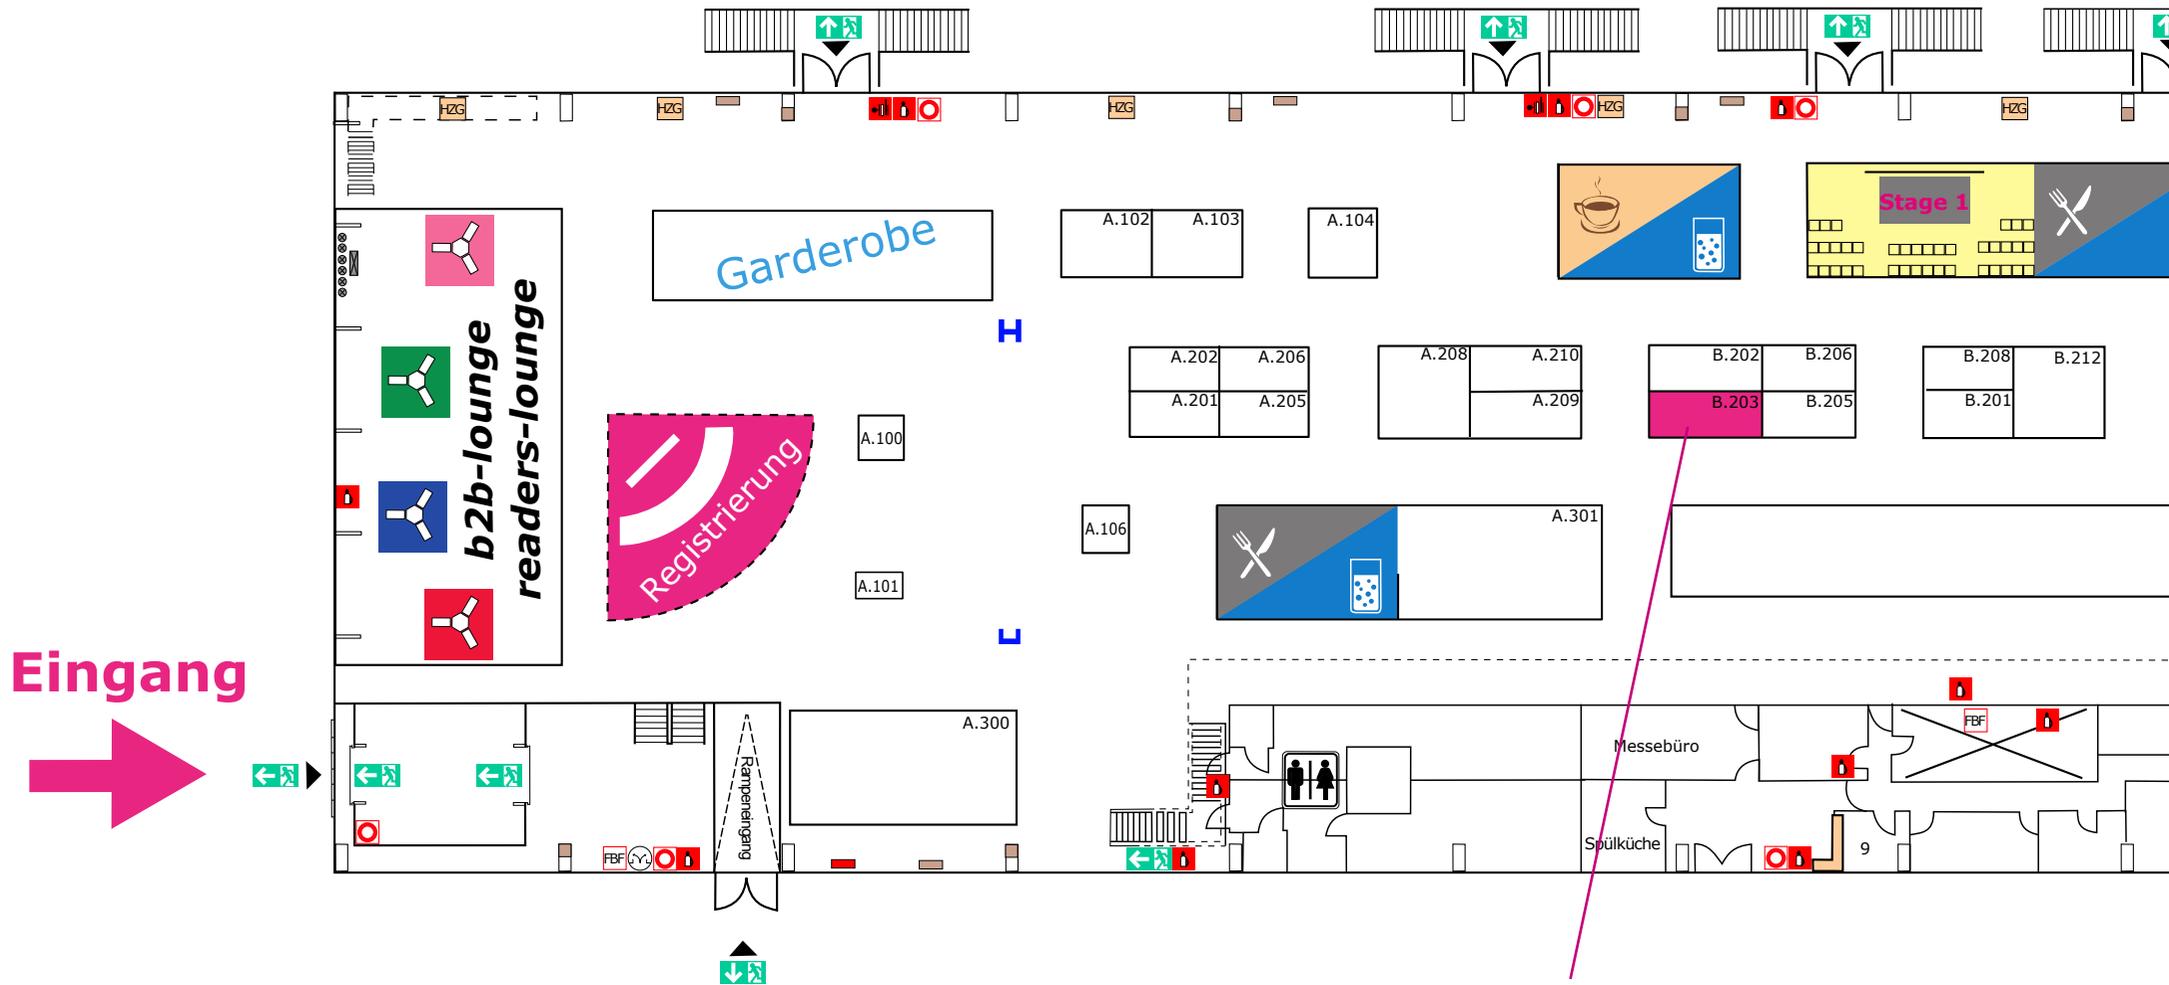

Eingang

Legende:

- | | | |
|-------------------------------------|-------------------------|-----------------------|
| Druckknopf-Brandmelder | Rauchansaugsystem | Rolltor - Anlieferung |
| Feuerlöscher | Flucht- und Rettungsweg | Wasseranschluss |
| Wandhydrant | Brandmeldezentrale | Bodeneinlauf |
| Feuerwehr-bedienfeld | Heizung | Statische Säule |
| RWA - Rauch- und Wärmeabzugsfenster | Stromversorgung | Toilette |


MDT-tex[®]

Membranes & Structures

Maßstab ca. 1:333


Geländeübersicht architecture▲world 20./21. Oktober 2016

Duisburg

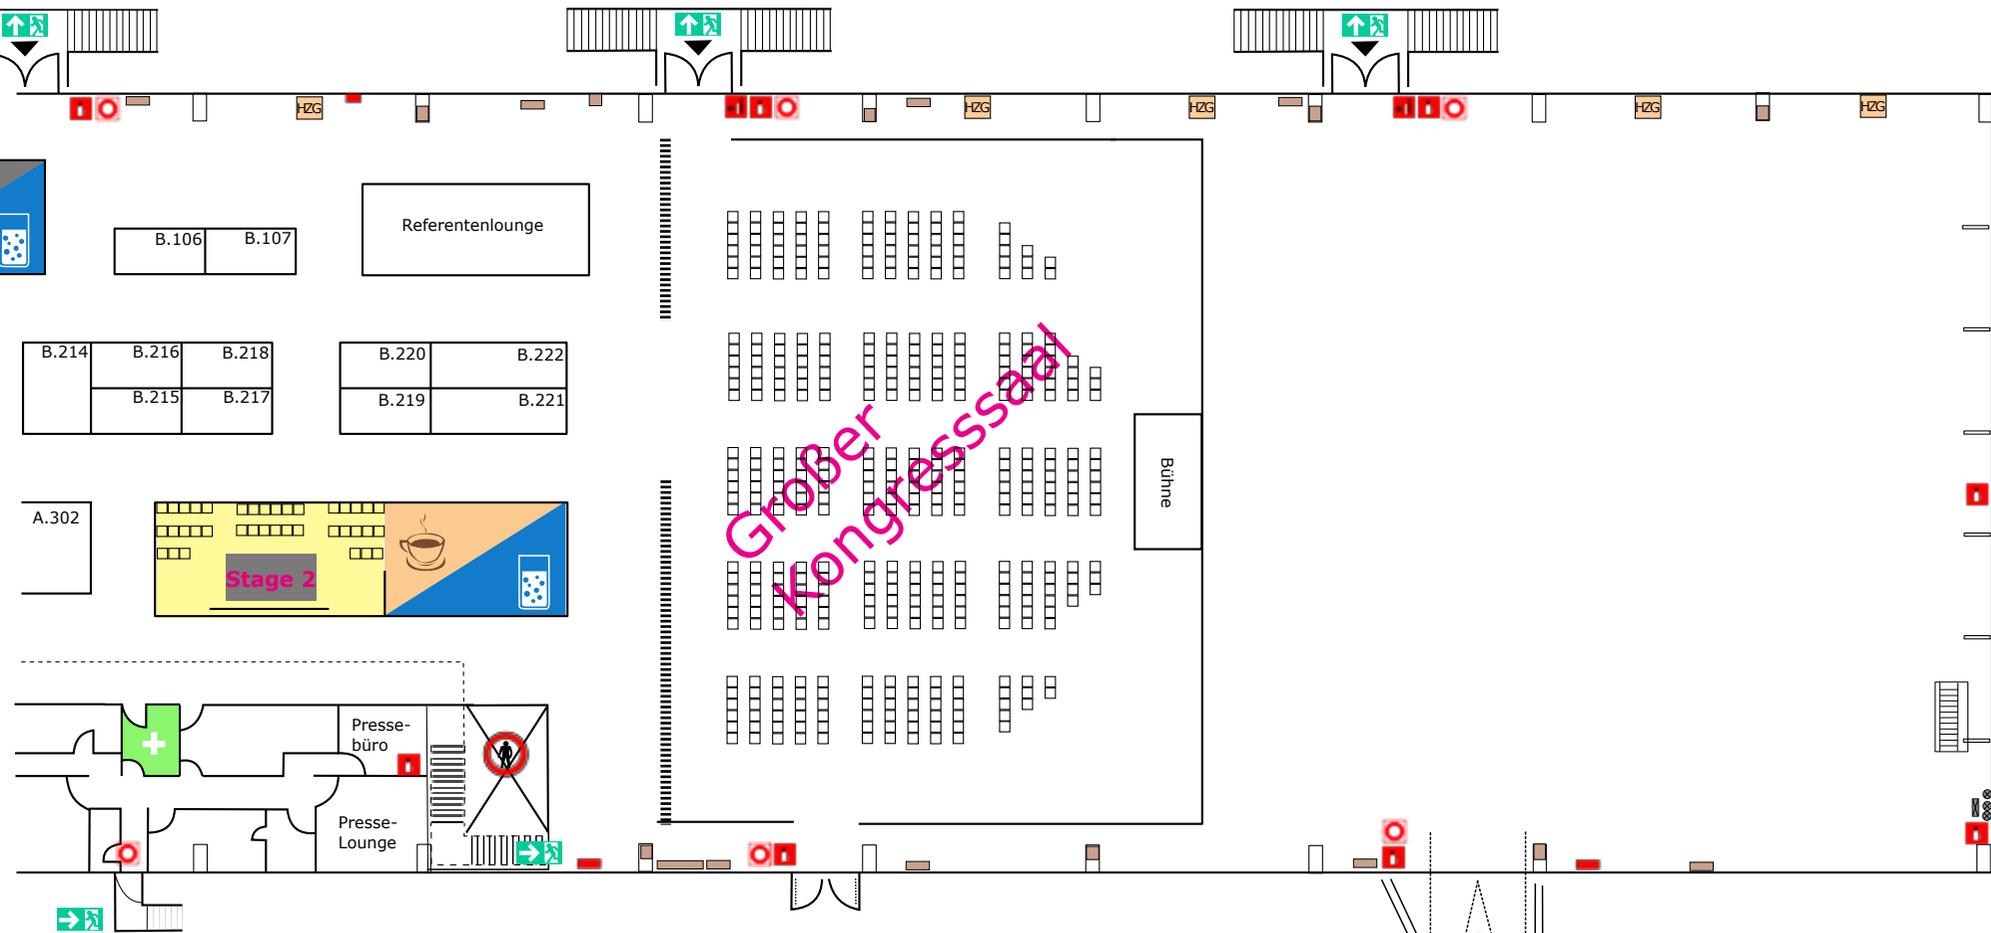


Legende:

- | | | |
|-------------------------------------|-------------------------|-----------------------|
| Druckknopf-Brandmelder | Rauchansaugsystem | Rolltor - Anlieferung |
| Feuerlöscher | Flucht- und Rettungsweg | Wasseranschluss |
| Wandhydrant | Brandmeldezentrale | Bodeneinlauf |
| Feuerwehr-bedienfeld | Heizung | Statische Säule |
| RWA - Rauch- und Wärmeabzugsfenster | Stromversorgung | Toilette |

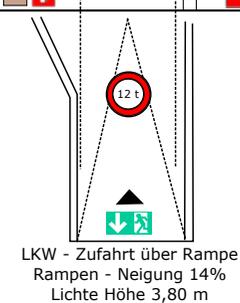

Geländeübersicht architecture▲world 20./21. Oktober 2016


Duisburg

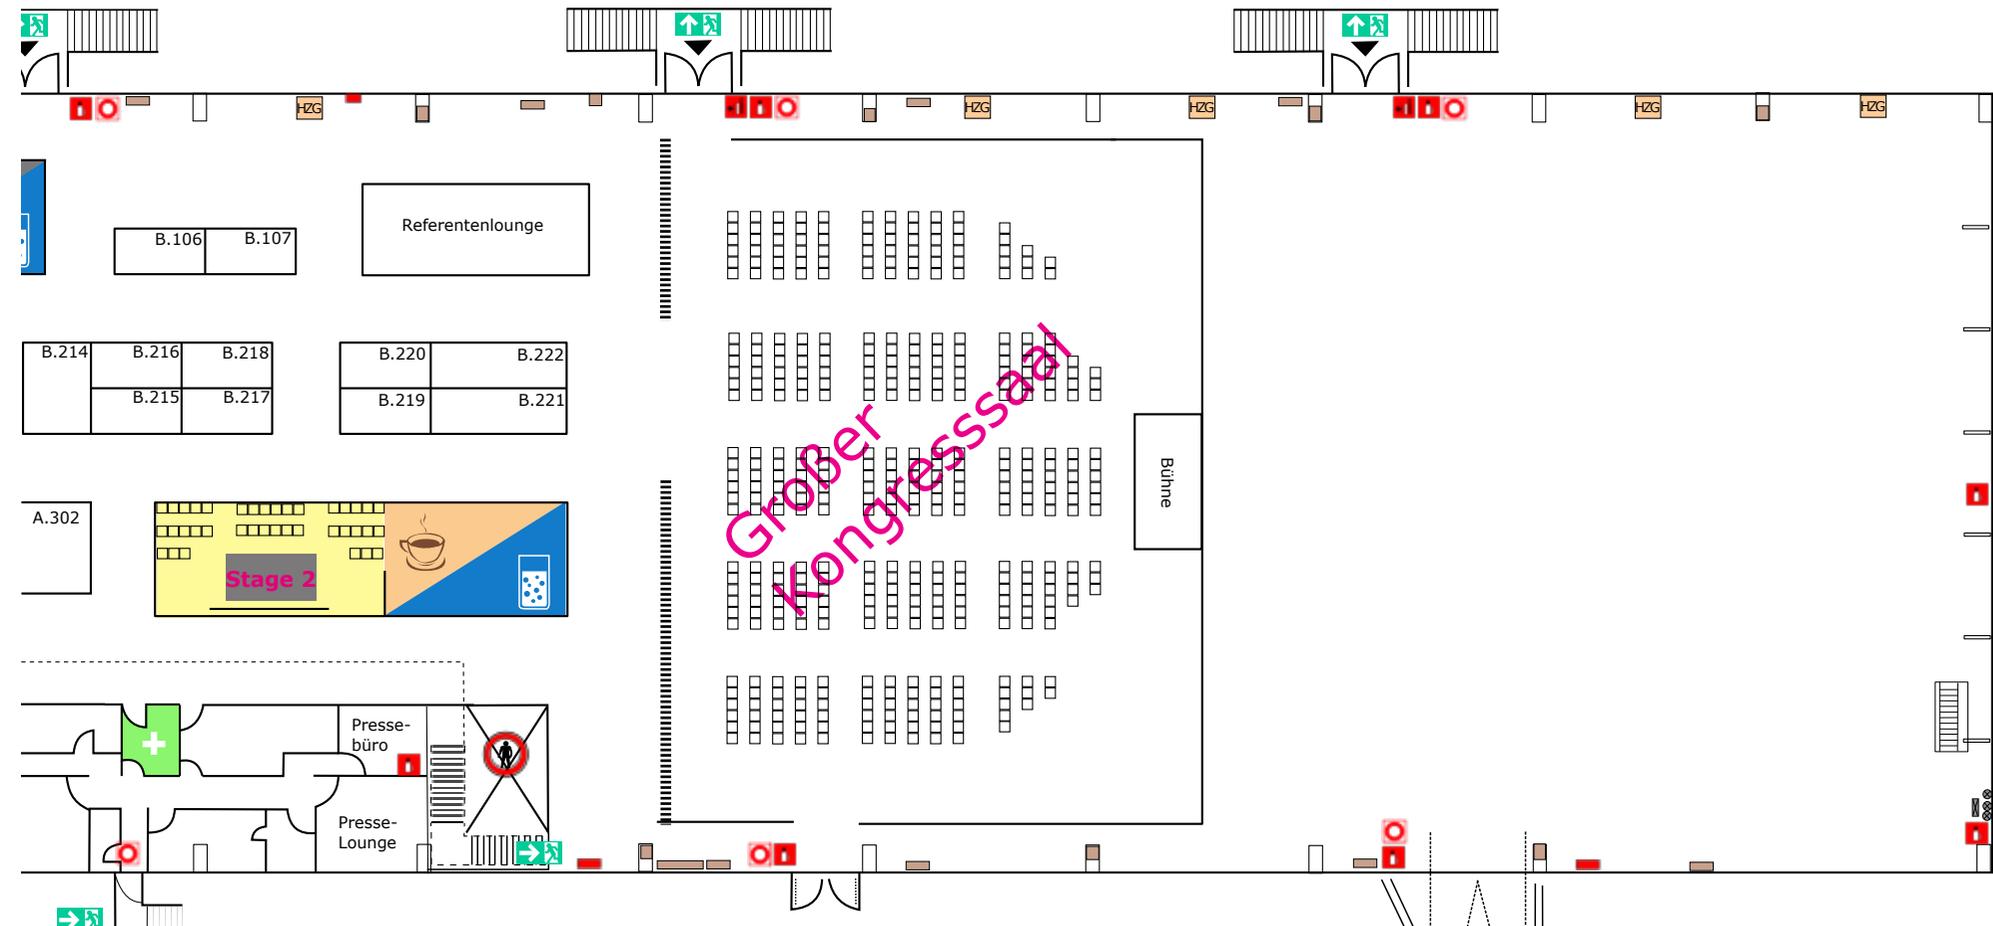

Großer Kongressaal

Legende:

- | | | |
|-------------------------------------|-------------------------|-----------------------|
| Druckknopf-Brandmelder | Rauchansaugsystem | Rolltor - Anlieferung |
| Feuerlöscher | Flucht- und Rettungsweg | Wasseranschluss |
| Wandhydrant | Brandmeldezentrale | Bodeneinlauf |
| Feuerwehr-bedienfeld | Heizung | Statische Säule |
| RWA - Rauch- und Wärmeabzugsfenster | Stromversorgung | Toilette |

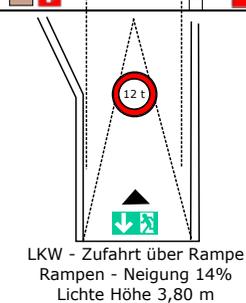

Maßstab ca. 1:333