


DUBLIN 2012

YEAR	YEAR
CONRAD HOTEL, DUBLIN	EARLSFORT TERRACE, DUBLIN 2, IRELAND
CONRAD HOTEL, DUBLIN	EARLSFORT TERRACE, DUBLIN 2, IRELAND

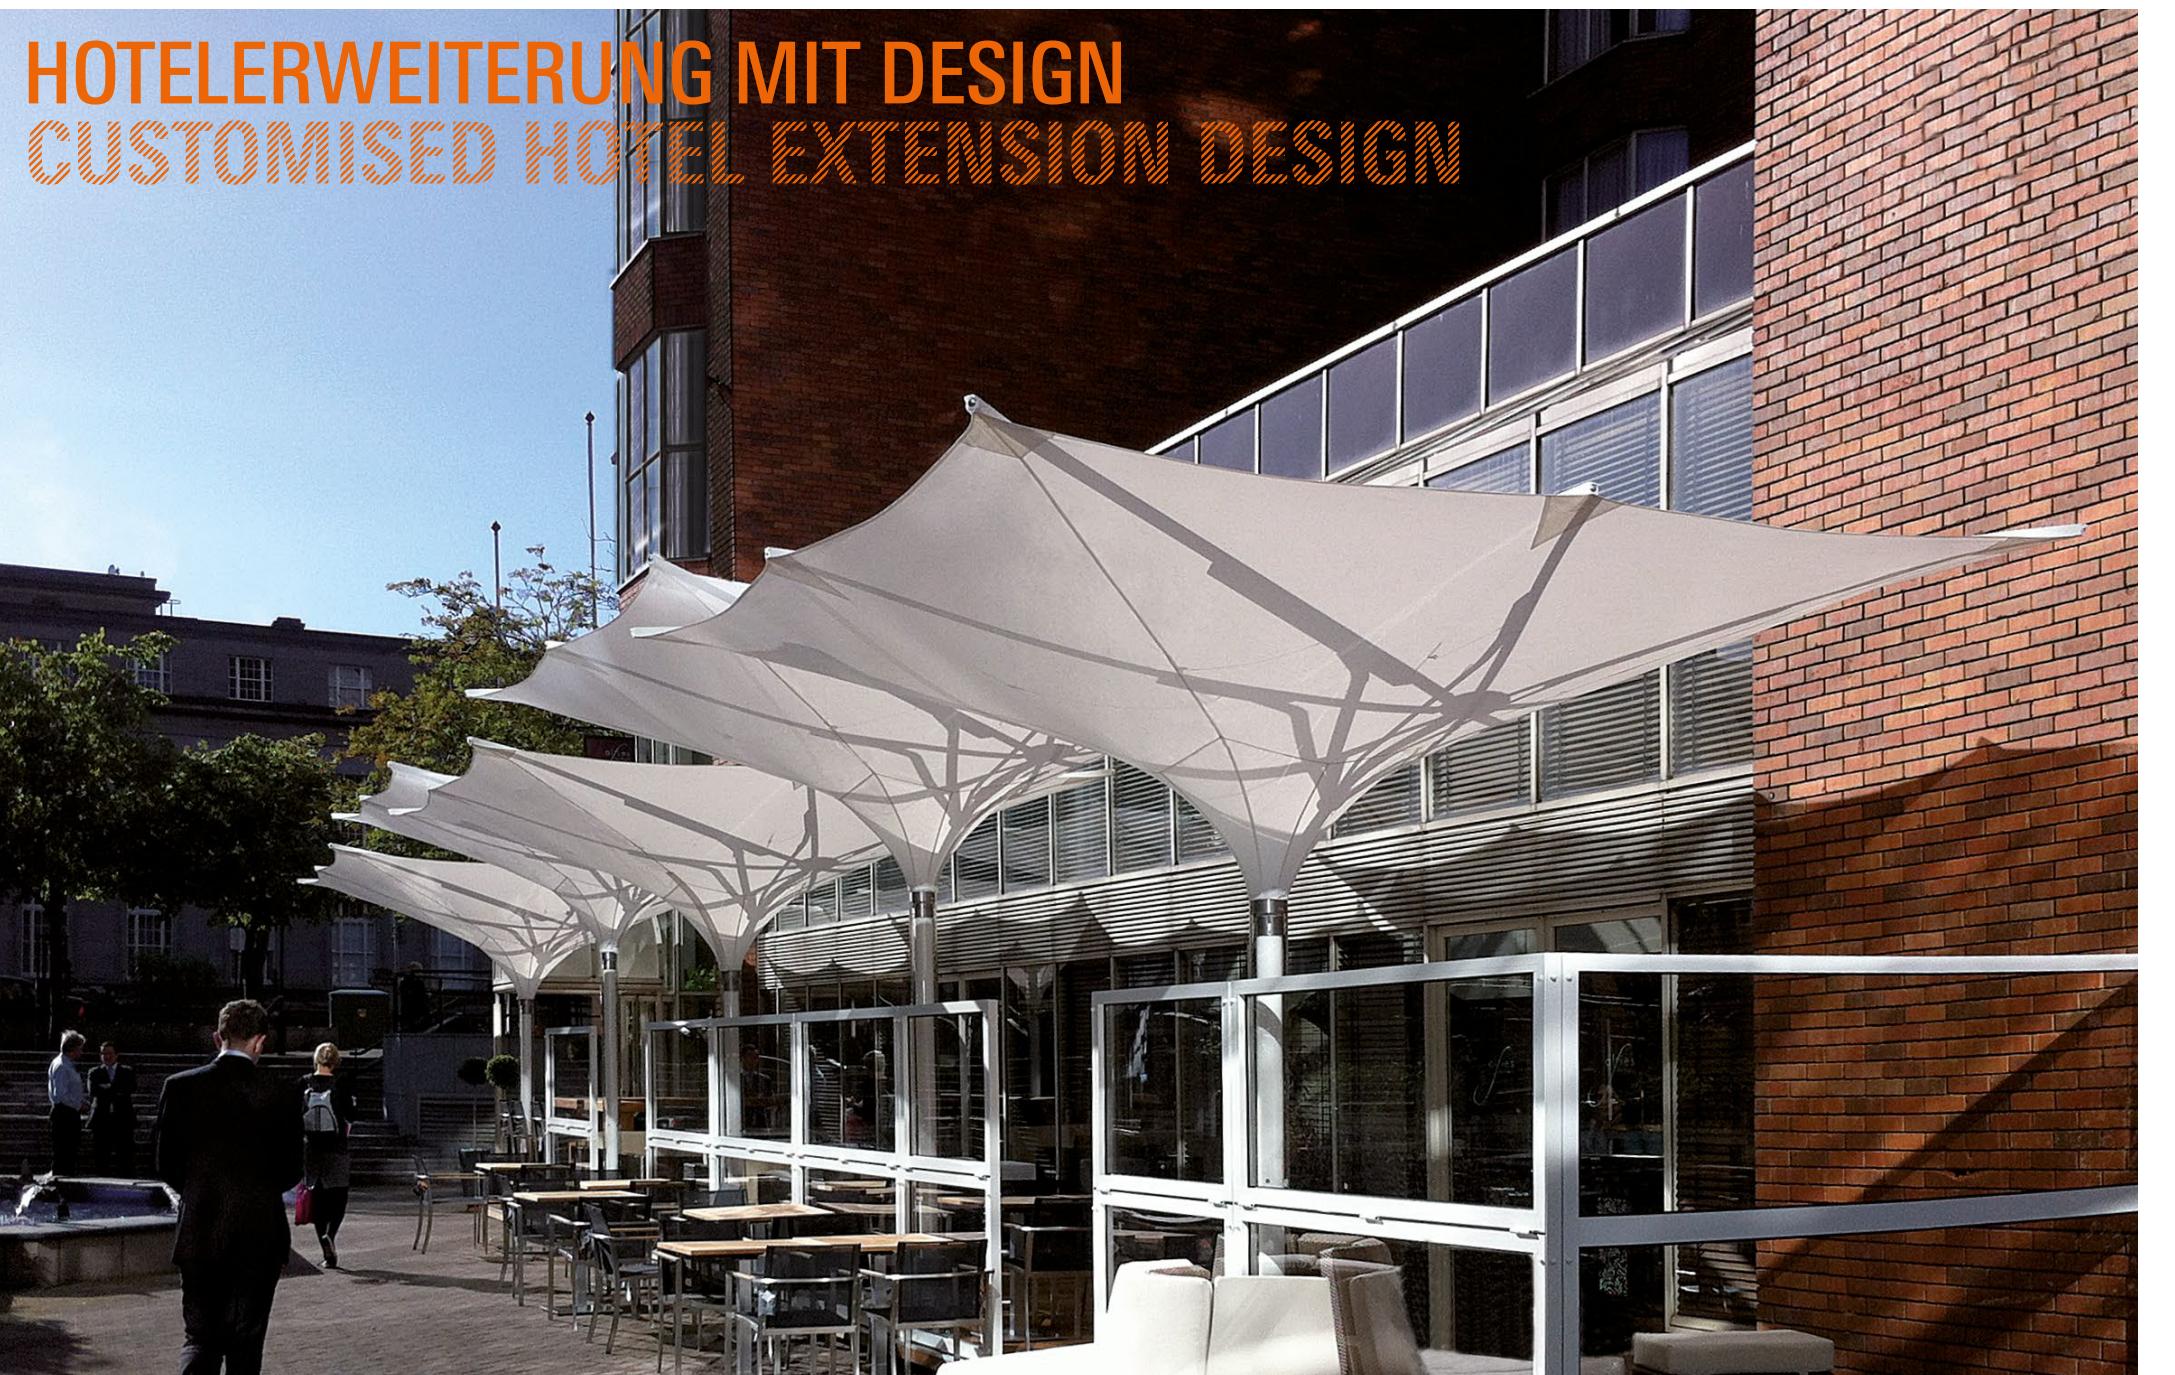

GENUSS UNTER FREIEM HIMMEL


Das Hotel liegt im Herzen der schönen historischen Hauptstadt Irlands. Zwischen gepflasterten Gassen und verwickelten Gängen, sitzt das Conrad Dublin Hotel gegenüber den Gärten der St. Stephens Green und blickt auf den majestätischen National Concert Hall. Um unter freiem Himmel den Blick zu ermöglichen, wurde eine Eventplattform mit Wind-, Sonnen- und Regenschutz aufgebaut. Die Ausstattung wurde an den Komfort des Hotels angepasst - mit Lounge- und Design-Möbeln sowie einer dazu passenden Außenbar ausgestattet.

ENJOYMENT IN THE OPEN AIR


Located in the heart of Ireland's beautiful historic capital, amid cobbled streets and winding walkways, the Conrad Dublin sits opposite the gardens of St. Stephen's Green and overlooks the majestic National Concert Hall. In order to offer clear views toward the concert hall in the open air, an event platform with wind, sun and rain protection has been constructed. The equipment supplied by MDT has been modified to match the qualities of the hotel, and integrates the furnishings, umbrellas and outdoor bar.

TYP / GRÖSSEN TYPE / DIMENSIONS

5 Großschirme
Typ E, Tulipenschirme mit Überlappung
(verschiedene Mastlängen > geschlossene Überdachung)
L x B: 4 x 4 m
Dauerhafte Installation
Gesamte Dachfläche: ca. 100 m²
Membran: MDT-tex® 260 FR, feuerhemmend,
100% Polyestergewebe, ca. 260 g/m², weiß,
windfester bis 60 km/h, - beleuchtet.
Gestell aus Aluminium, 100 mm runder Mast,
pulverbeschichtet weiß (RAL 9010)

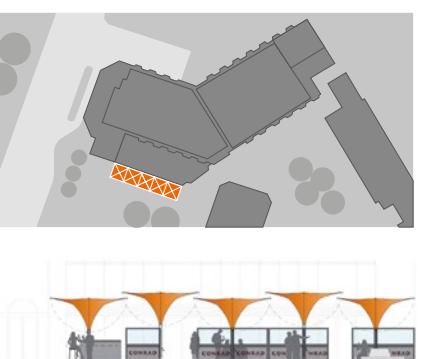

5 large umbrellas
Type E, Tulip umbrellas with overlap
(different mast length > closed roof)
L x W: 4 x 4 m
Permanent installation
Total roof area: approx. 100 m²
Membrane: MDT-tex® 260 FR, fire retardant,
100% polyester fabric, about 260 g/m², white,
windsafe up to 60 km/h - with lighting
Frame made of aluminum, 100 mm round pole,
powder coated white (RAL 9010)

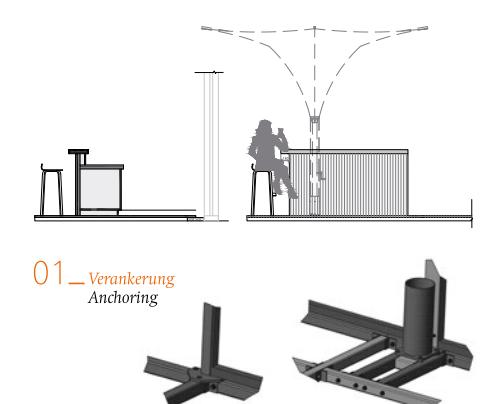

MDT-tex®

Membranes & Structures

EINSATZ MODERNER TEXTILER ARCHITEKTUR

USE OF MODERN TEXTILE ARCHITECTURE



01 Vor dem Umbau.
Before reconstruction.



TEXTILE OUTDOOR-ARCHITEKTUR

Durch den Einsatz des Tulpenschirms, bestehend aus einer brandhemmenden Membran und eines aus Aluminium gefertigten Gestells mit Beleuchtung, passt sich der „moderne“ Sonnen- bzw. Regenschirm perfekt in die Umgebung des Earlsfort-Terrace-Platzes ein. Der Schirm hat einen Mastdurchmesser von 100 mm, die Membran ist ein 100% Polyestergewebe mit einem Gewicht von 260 g/m², die Farbe des Bezuges ist weiß, welches eine faszinierende Atmosphäre schafft, wenn die Schirme vom Umgebungslicht angestrahlt werden bzw. selber als Beleuchtungselement fungieren. Für die Bequemlichkeit wurden Sofas, Lounges und beheizbare Sitze mit eingegliedert. Durch die Seitenwände werden die Gäste vor Wind geschützt. Diese können aber selbstverständlich umgeklappt werden, um eine freie Sicht zu bekommen. Um die Bodunebenheiten auszugleichen wurde auf die gesamte Fläche eine sogenannte „Eventplattform“ installiert. Für die Bewirtung der Gäste ist eine kleine Bar integriert worden, die am Abend zum Verweilen einlädt.

TEXTILE OUTDOOR ARCHITECTURE

This ‘modern’ parasol perfectly matches with the environment of the Earlsfort-Terrace. Consisting of an aluminium frame, fire-retardant membrane and lighting, this umbrella creates a fascinating effect when up-lit. The white-coloured membrane is fabricated from 100% polyester weighing 260 g/m² and the pole is 100 mm in diameter. Collapsible wind-walls can be folded down to offer a clear view and otherwise protect guests from wind gusts. To compensate for the irregularities inherent in the ground-level, a so-called ‘event-platform’ has been installed beneath the entire surface. Furthermore, sofas, lounges and heated seats have been integrated for guest comfort. For the hotels’ hospitality functions, a small bar has been integrated, allowing one to dwell in the outside areas during the evening-time.


02 Aufbau des Eventbodens.
Construction of the platform.

03 Installation der Windschutzwandpfosten.
Installation of windwalls pillars.

04 Montage der Verankerung.
Installation of the anchorings.

05 Installation des Schirms.
Installation of the umbrella.

06 Installation der Bar.
Installation of bar.

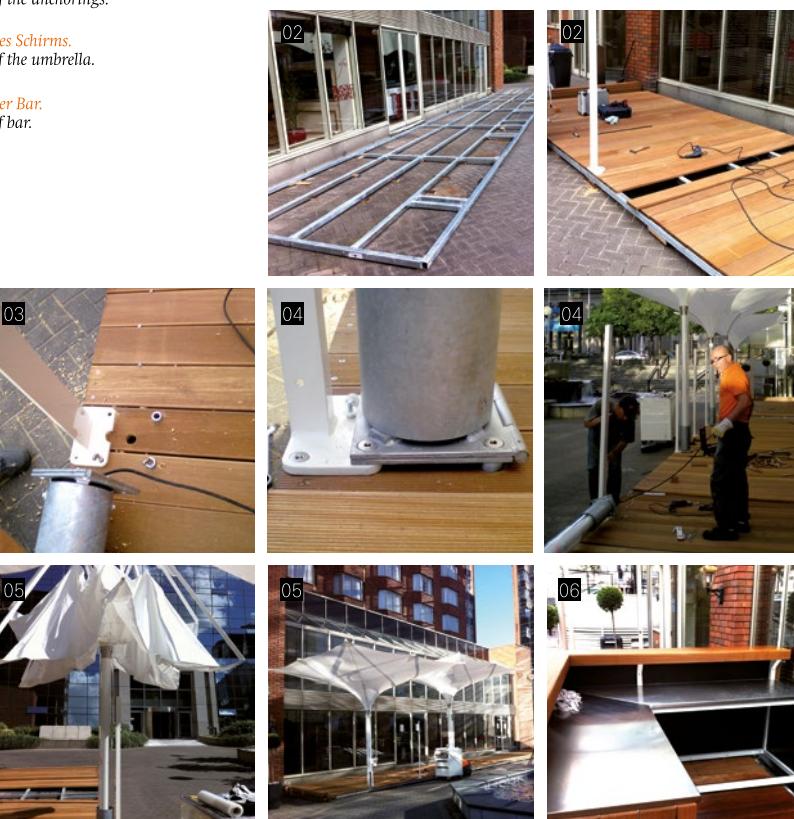

KOMPETENZEN

EXPERTISE

DAS UNTERNEHMEN MDT.
MDT - THE COMPANY.

MDT gestaltet, fertigt und liefert weltweit besonders innovative und hochwertige Sonnenschutzsysteme, Membrankonstruktionen und maßgeschneiderte Produkte für textile Outdoor-Architektur.

Das Unternehmen führt den gesamten Fertigungsprozess in modernsten eigenen Werken an internationalen Standorten durch und garantiert so höchste Qualität für innovative Produkte bei absoluter Liefersicherheit.

MDT designs, manufactures, and supplies innovative, high-quality sun protection systems, membrane constructions, and custom-made products for outdoor textile architecture to customers all over the world.

The company carries out the entire production process in its own cutting-edge factories at international locations. This guarantees the highest quality for innovative products and ensures absolute supply security.

MDT GMBH
INDUSTRIESTRASSE 4
74736 HARDHEIM
GERMANY
TEL.: +49-6283-2217-0
INFO.DE@MDT-TEX.COM

MDT AG
RHEINBLICKSTRASSE 6
8274 TÄGERWILEN
SWITZERLAND
TEL.: +41-71-666-8282
INFO.CH@MDT-TEX.COM

MDT INC.
971 WEST DOGWOOD TRAIL
30290 TYRONE, GA
USA
TEL.: +1-770-631-9074
INFO.US@MDT-TEX.COM

MDT BALTIC SIA
EZERMALAS IELA 6
1006 RIGA
LATVIA
TEL.: +371-6718-5464
INFO.LV@MDT-TEX.COM

WWW.MDT-TEX.COM